



ПРАВИТЕЛЬСТВО МОСКВЫ

— • —

ДЕПАРТАМЕНТ ЗЕМЕЛЬНЫХ РЕСУРСОВ
ГОРОДА МОСКВЫ

ДОГОВОР

О ПРЕДОСТАВЛЕНИИ УЧАСТКА

в пользование на условиях аренды
(договор аренды земли)

№

Д-01-044170

«16» августа 2013г.

ДОГОВОР АРЕНДЫ ЗЕМЕЛЬНОГО УЧАСТКА
предоставляемого правообладателю зданий, строений, сооружений,
расположенных на земельном участке

№ **М** - 0 1 - 0 4 1 1 7 0

(Номер договора)

16 **04** **2013**

(Число) (Месяц) (Год)

77:01:0002009:3108

(Кадастровый №)

10212903

(Условный №)

Управление Федеральной службы государственной
регистрации, кадастра и картографии по Москве

Номер регистрационного округа **77**

Произведена государственная регистрация **ДОГОВОРА АРЕНДЫ**

Дата регистрации **08 МАЙ 2013**

Номер регистрации **77-44-14/2013-128**

Регистратор **АРАКЕЛОВА Т.И.**

(подпись)



г.Москва

Департамент городского имущества города Москвы, именуемый в дальнейшем «Арендодатель», в лице заместителя начальника Управления оформления имущественных и земельно-правовых отношений Департамента городского имущества города Москвы Головченко Марии Александровны, действующей на основании Положения о Департаменте городского имущества города Москвы и доверенности от 27 февраля 2013 г. № ДГИ-Д-83/13 от имени Правительства Москвы, с одной стороны, и открытое акционерное общество «439 Центральная экспериментальная военно-картографическая фабрика», именуемое в дальнейшем «Арендатор», в лице генерального директора Мальцева Андрея Вячеславовича, действующего на основании Устава, с другой стороны, в соответствии с распоряжением Департамента городского имущества города Москвы от 20.03.2013 № 1367-01 ДГИ, именуемые в дальнейшем «Стороны», заключили настоящий Договор о нижеследующем:

1. ПРЕДМЕТ ДОГОВОРА И ЦЕЛЬ ПРЕДОСТАВЛЕНИЯ
ЗЕМЕЛЬНОГО УЧАСТКА

1.1. Предметом Договора является земельный участок, именуемый в дальнейшем «Участок», площадью 4 118 (четыре тысячи сто восемнадцать) кв.м из состава земель населенных пунктов, кадастровый номер 77:01:0002009:3108, имеющий адресный ориентир: г.Москва, ул.Большая Полянка, вл.9, стр.1, 2, 4, 5, 6, предоставляемый в пользование на условиях аренды для эксплуатации зданий под административные и складские цели.

1.2. Передача Участка по настоящему Договору от Арендодателя к Арендатору совпадает с моментом возникновения правоотношений по Договору.

1.3. Установленная в п.1.1 цель предоставления Участка может быть изменена или дополнена на основании распорядительного акта уполномоченного органа власти города Москвы.

1.4. Границы Участка идентифицированы на прилагаемом к договору када-

стромом паспорте земельного участка (приложение 1). Кадастровый паспорт земельного участка является неотъемлемой частью настоящего Договора.

1.5. На Участке расположены: шестизэтажное кирпичное здание; двухэтажное кирпичное здание; два одноэтажных кирпичных здания; четырехэтажное кирпичное здание.

2. СРОК ДЕЙСТВИЯ ДОГОВОРА

2.1. Договор заключен сроком до 11 февраля 2062 года.

2.2. Договор вступает в силу с даты его государственной регистрации в Управлении Федеральной службы государственной регистрации, кадастра и картографии по Москве.

2.3. Правоотношения по настоящему Договору, как в целом, так и в части, между Арендодателем и Арендатором возникают с даты вступления в действие настоящего Договора, если другое не вытекает из соглашения Сторон в части исполнения обязательств по Договору и прекращаются их исполнением, если иное не предусмотрено соглашением Сторон.

2.4. Действие настоящего Договора прекращается со следующего дня соответствующего месяца и числа последнего года срока, если иное не вытекает из правоотношений Сторон согласно законодательству.

3. АРЕНДНАЯ ПЛАТА

3.1. Расчетным периодом по настоящему Договору является квартал.

3.2. Арендная плата начисляется с **07 февраля 2013 года**, и вносится Арендатором ежеквартально равными частями, рассчитанными относительно размера ежегодной арендной платы, не позднее 5 числа месяца каждого отчетного квартала. Первый арендный платеж при заключении настоящего Договора производится на ближайшую дату платежа, следующую за датой государственной регистрации Договора.

В случае принятия нормативного правового акта города Москвы или Арендодателя, устанавливающего иной, чем в Договоре, срок внесения арендной платы, он принимается к исполнению Сторонами с даты вступления в силу упомянутого акта без внесения изменений в Договор аренды. Основанием для его исполнения является письменное уведомление Арендодателя или размещение информации об изменении срока внесения платежа на официальном сайте Арендодателя в сети Интернет.

В случае изменения целевого (функционального) использования объекта недвижимого имущества, расположенного на Участке, размер арендной платы подлежит изменению Арендодателем в одностороннем порядке на основании уведомления.

3.3. Размер ежегодной арендной платы, счет, на который она вносится, указаны в Приложении 2 к настоящему Договору. Приложение 2 является составной и неотъемлемой частью настоящего Договора.

3.4. Размер ежегодной арендной платы изменяется и подлежит обязательной уплате Арендатором в каждом случае централизованного изменения (введения) ставок арендной платы и/или коэффициентов к ставкам арендной платы (в том

числе коэффициентов индексации) полномочным (уполномоченным) органом государственной власти Российской Федерации и/или города Москвы, а также в случае изменения кадастровой стоимости без согласования с Арендатором и без внесения соответствующих изменений и/или дополнений в настоящий Договор.

В случае принятия таких актов исчисление и уплата Арендатором арендной платы осуществляется на основании Договора и уведомления Арендодателя об изменении (введении) ставок арендной платы и/или коэффициентов к ставкам арендной платы, в том числе коэффициентов индексации и/или уведомления с расчетом платежей, кадастровой стоимости либо с указанием коэффициентов, начиная с момента введения этих ставок, коэффициентов и/или изменения кадастровой стоимости в действие правовыми актами и без внесения изменений, дополнений в настоящий Договор.

Первый арендный платеж по новым правилам исчисления арендной платы производится Арендатором на ближайшую дату платежа, следующую после изменения правил исчисления арендной платы, включая, при необходимости, доплату за предыдущие периоды.

3.5. Уведомление (п.3.2 и п.3.4) может быть направлено Арендодателем Арендатору почтовым отправлением с уведомлением о вручении или сделано Арендодателем и через средства массовой информации или размещено на официальном сайте Арендодателя в сети Интернет неопределенному кругу лиц, обязательное для Арендатора.

3.6. При передаче арендатором арендуемого земельного участка в установленном порядке в субаренду ежегодная арендная плата за такой участок составляет 2% от кадастровой стоимости арендуемого земельного участка на срок действия договора субаренды, если договором аренды ставка арендной платы установлена в меньшем размере.

4. ОСОБЫЕ УСЛОВИЯ ДОГОВОРА

4.1. Арендатор обязан с соблюдением правил настоящего договора письменно уведомить Арендодателя в случае передачи третьим лицам права аренды Участка.

4.2. Арендатор обязан в двухнедельный срок с даты присвоения Арендодателем Договору учетного номера представить в Управление Федеральной службы государственной регистрации, кадастра и картографии по Москве документы, необходимые для государственной регистрации Договора.

4.3. Арендатору земельный участок предоставляется без права возведения временных и капитальных зданий и сооружений.

4.4. Арендатору принять к сведению, что в случае изменения целевого (функционального) использования объекта недвижимого имущества, расположенного на Участке, размер арендной платы подлежит изменению Арендодателем в одностороннем порядке на основании уведомления.

4.5. Арендатор земельного участка обязан обеспечить возможность проведения эксплуатационными службами аварийно-восстановительных работ, работ по предотвращению возникновения чрезвычайных ситуаций, ремонта, обслуживания и реконструкции расположенных на земельном участке подземных коммуникаций

и сооружений и доступ на участок для этого специалистов соответствующих эксплуатирующих и других специализированных организаций, строительной и специальной техники, а также получать согласование этих организаций для проведения на данном земельном участке земляных и строительных работ в технических (охраненных) зонах указанных подземных коммуникаций и сооружений.

4.6. Арендатору ограничивается ведение хозяйственной деятельности и запрещается строительство, реконструкция, за исключением применения специальных мер, направленных на сохранение, восстановление историко-градостроительной или природной среды объекта культурного наследия с оформлением в установленном порядке охранного обязательства на объекты культурного наследия.

4.7. Арендатор обязан выполнять требования об охране, реабилитации, воссоздании растительного и почвенного покрова.

4.8. Арендатору запрещается проведение земляных работ без получения соответствующего разрешения.

4.9. Арендатору принять к сведению, что в случае несоблюдения сроков подачи документов в Управление Росреестра по Москве для государственной регистрации настоящего Договора распоряжение Департамента городского имущества города Москвы от 20.03.2013 № 1367-05 ДГИ подлежит отмене.

5. ПРАВА И ОБЯЗАННОСТИ АРЕНДАТОРА

Арендатор имеет право:

5.1. Совершать сделки с правом аренды Участка, Участком в пределах срока договора аренды в порядке, предусмотренном настоящим Договором, нормативными актами Российской Федерации, города Москвы и решениями полномочных органов власти с последующей государственной регистрацией (в случаях, предусмотренных законом) при условии надлежащего уведомления Арендодателя о соответствующей сделке в установленном порядке, с указанием вида, сторон и условий сделки с приложением комплекта документов по сделке.

После совершения соответствующей сделки по передаче прав и обязанностей по Договору и ее государственной регистрации новый Арендатор обязан в двухнедельный срок обратиться к Арендодателю для внесения изменений в Договор в части замены стороны по Договору.

5.2. При условии надлежащего уведомления Арендодателя в установленном порядке сдавать арендуемый по настоящему Договору аренды Участок в субаренду с изменением величины арендной платы по Договору аренды в соответствии с действующим на момент заключения договора субаренды порядком. Использование Участка по договору субаренды не должно противоречить цели предоставления Участка согласно настоящему Договору.

5.3. По истечении срока действия настоящего Договора заключить Договор аренды на новый срок на согласованных Сторонами условиях по письменному заявлению Арендатора, направленному Арендодателю не позднее, чем за три месяца до истечения срока действия настоящего Договора.

5.4. На возмещение убытков, причиненных по вине Арендодателя.

5.5. Иные права, не урегулированные настоящим Договором, применяются и

действуют в соответствии законодательством Российской Федерации и/или города Москвы.

Арендатор обязан:

5.6. Использовать Участок в соответствии с целью и условиями его предоставления и надлежащим образом исполнять все условия настоящего Договора.

5.7. Ежеквартально и в полном объеме уплачивать причитающуюся Арендодателю арендную плату и по требованию Арендодателя представлять платежные документы об уплате арендной платы.

5.8. Обеспечить полномочным представителям Арендодателя, органов государственного контроля за использованием и охраной земель свободный доступ на Участок. Выполнять в соответствии с требованиями эксплуатационных служб условия эксплуатации городских подземных и наземных коммуникаций, сооружений, дорог и проездов и т.п., расположенных на Участке.

5.9. В установленном порядке уведомлять Арендодателя о совершении сделок с правом аренды земельного участка и/или земельным участком, совершенных на основании законодательства Российской Федерации и города Москвы и с соблюдением правил настоящего Договора, и заключать в этих случаях дополнительные соглашения с Арендодателем.

5.10. В случае передачи Участка (части Участка) в субаренду в течение трех дней после заключения договора субаренды направить Арендодателю нотариально заверенную копию указанного договора.

5.11. Письменно известить Арендодателя в случае отчуждения принадлежащих Арендатору зданий и иных сооружений, расположенных на Участке, их частей или долей в праве на эти объекты в течение десяти дней с момента регистрации сделки и в тот же срок обратиться с заявлением в Департамент городского имущества города Москвы об изменении, либо прекращении ранее установленного права на Участок.

5.12. Не осуществлять на Участке работы без разрешения соответствующих компетентных органов (архитектурно-градостроительных, пожарных, санитарных, природоохранных и других органов), для проведения которых требуется соответствующее разрешение.

5.13. Не нарушать прав соседних землепользователей.

5.14. В двухнедельный срок с даты присвоения Арендодателем Договору учетного номера представить в Управление Федеральной службы государственной регистрации, кадастра и картографии по Москве документы, необходимые для государственной регистрации Договора.

5.15. Обеспечить государственную регистрацию Договора и в двухнедельный срок со дня внесения записи в Единый государственный реестр прав представить в Департамент городского имущества города Москвы один экземпляр Договора с отметкой о его государственной регистрации.

5.16. Письменно в десятидневный срок уведомить Арендодателя об изменении своего наименования, места нахождения (почтовый адрес) и места регистрации юридического лица, платежных и иных реквизитов.

В случае неисполнения Арендатором этих условий извещение, направленное по указанному в Договоре адресу, является надлежащим уведомлением Аренда-

телем Арендатора о соответствующих изменениях.

5.17. Исполнять иные обязанности, предусмотренные законодательными актами Российской Федерации и города Москвы.

6. ПРАВА И ОБЯЗАННОСТИ АРЕНДОДАТЕЛЯ

Арендодатель имеет право:

6.1. Расторгнуть Договор досрочно, в установленном законом порядке, в случае нарушения Арендатором условий Договора, в том числе:

- невнесения арендной платы в течение двух кварталов подряд;
- осуществления самовольного строительства на Участке;
- использования Участка не в соответствии с целью предоставления;
- неисполнения и/или ненадлежащего исполнения условий раздела 4 настоя-

щего Договора;

- использования Участка способами, запрещенными земельным и иным законодательством Российской Федерации и /или города Москвы;

- осуществления без уведомления Арендодателя или без регистрации сделок, предусмотренных настоящим Договором, с правом аренды Участка, Участком, размещения без согласия Арендодателя недвижимого имущества иных лиц на Участке;

- в случае отмены распорядительного акта, явившегося основанием для заключения настоящего Договора;

- по иным основаниям, предусмотренным законодательными актами Российской Федерации и города Москвы.

6.2. В судебном порядке обратиться с иском на имущество Арендатора в случае невыполнения им обязательств по настоящему Договору.

6.3. На возмещение убытков, причиненных Арендатором, в том числе, досрочным по вине Арендатора расторжением настоящего Договора.

6.4. Иные права, не урегулированные настоящим Договором, применяются и действуют в соответствии с законодательством Российской Федерации и города Москвы.

Арендодатель обязан:

6.5. Выполнять в полном объеме все условия настоящего Договора.

6.6. Не вмешиваться в хозяйственную деятельность Арендатора, если она не нарушает прав и законных интересов других лиц.

6.7. В десятидневный срок опубликовать в средствах массовой информации или на официальном сайте в сети Интернет сведения об изменении своего наименования, места нахождения (почтовый адрес) и места регистрации, платежных и иных реквизитов.

Установленный абзацем первым пункта 6.7. порядок оперативного извещения об изменении указанных реквизитов не требует отдельного дополнительного соглашения к Договору.

7. САНКЦИИ

7.1. За неисполнение или ненадлежащее исполнение условий Договора виновная Сторона несет ответственность, предусмотренную действующим законодательством и настоящим Договором.

7.2. В случае невнесения арендной платы в установленный срок Арендатор уплачивает Арендодателю пени. Пени за просрочку платежа начисляются на сумму задолженности в размере 1/300 ставки рефинансирования Центрального Банка Российской Федерации за каждый день просрочки по день уплаты включительно.

7.3. В случае, если Арендатором в двухнедельный срок не направлено Арендодателю уведомление о передаче Арендатором своих прав аренды в залог (ипотеку), в совместную деятельность, в качестве вклада в уставный капитал юридического лица или отчуждения права аренды, обращение о внесении изменений в Договор в части замены стороны по Договору после государственной регистрации соответствующей сделки по передаче прав и обязанностей, а также в случае предоставления Участка другим лицам в безвозмездное или возмездное пользование (субаренду) без уведомления Арендодателя, либо использования земельного участка не по целевому назначению Арендатор уплачивает Арендодателю неустойку (штраф) в размере 1,5% от кадастровой стоимости арендуемого земельного участка.

7.4. В случае неисполнения или ненадлежащего исполнения по вине Арендатора условий раздела 4 настоящего Договора и условий, касающихся использования Участка, Арендатор уплачивает Арендодателю неустойку (штраф) в размере 1,5% от кадастровой стоимости арендуемого земельного участка.

7.5. Ответственность Сторон за нарушение обязательств по Договору при действии обстоятельств непреодолимой силы регулируется гражданским законодательством Российской Федерации.

8. ИЗМЕНЕНИЕ, РАСТОРЖЕНИЕ И ПРЕКРАЩЕНИЕ ДОГОВОРА

8.1. Изменения и/или дополнения к настоящему Договору могут быть сделаны Сторонами в письменной форме, если иное не предусмотрено действующим законодательством Российской Федерации либо Договором. Внесение исправлений, дописок и допечаток в текст настоящего Договора и его приложений не допускается.

8.2. До истечения срока действия Договора Арендатор обязан принять меры к освобождению Участка (кроме законно созданных зданий, строений и/или сооружений, являющихся недвижимым имуществом) и вернуть Арендодателю Участок в последний день действия Договора, за исключением случаев, предусмотренных законодательными актами или настоящим Договором. Возврат Участка может производиться по акту сдачи-приемки по требованию Арендодателя.

В случае, если Арендатор продолжает использовать Участок после истечения срока Договора при отсутствии возражений со стороны Арендодателя, настоящий Договор возобновляется на тех же условиях на неопределенный срок, в том числе с обязательной уплатой арендной платы. В этом случае каждая из Сторон вправе в любое время отказаться от Договора, предупредив об этом другую Сторону за три

месяца.

В случае, если Арендодатель возражает против использования Арендатором Участка после истечения срока Договора, то его действие прекращается в последний день срока Договора.

9. РАССМОТРЕНИЕ И УРЕГУЛИРОВАНИЕ СПОРОВ

Все споры между Сторонами, возникшие из данного договора или в связи с ним, рассматриваются в судебном порядке в соответствии с действующим законодательством в Арбитражном суде г.Москвы.

10. ПРОЧИЕ ПОЛОЖЕНИЯ

10.1. Стороны руководствуются законодательством Российской Федерации, города Москвы и настоящим Договором.

10.2. Языком делопроизводства по Договору является русский язык.

10.3. Уведомления, предложения и иные сообщения могут быть направлены заказным письмом, а также телексом или телефаксом и иными способами, предусмотренными законодательством или Договором.

10.4. Лица, подписавшие настоящий Договор, заявляют об отсутствии ограничений полномочий руководителей, а также иных лиц, подписывающих настоящий Договор.

Приложения к Договору:

1 – Копия кадастрового паспорта земельного участка

2 - Расчет арендной платы

11. АДРЕСА И РЕКВИЗИТЫ СТОРОН

АРЕНДОДАТЕЛЬ:	АРЕНДАТОР
Департамент городского имущества города Москвы	открытое акционерное общество «439 Центральная экспериментальная военно-картографическая фабрика»
ИНН/КПП 7705031674/770501001, ОКПО 16412348, ОКВЭД 75.11.21	Юридический адрес: 119180, г.Москва, улица Большая Полянка, дом 9
Юридический адрес: 115054, г.Москва, ул.Бахрушина, д.20	Почтовый адрес: 119180, г.Москва, улица Большая Полянка, дом 9
Почтовый адрес: 115054, г.Москва, ул.Бахрушина, д.20	ИНН/КПП 7706722811/770601001 ОКПО 008230805
Расчетный счет № 40201810200000000001	Расчетный счет № 40702810500010002346
в Отделение 1 Московского ГТУ Банка России г.Москвы 705	в ООО «Первый Чешско-Российский банк» г.Москва
Лицевой счет № 0307111000450284	Корреспондентский счет № 30101810600000000300
БИК 044583001	БИК 044525300
Телефон (495) 959-19-13	Телефон (495) 951-48-02

12. ПОДПИСИ СТОРОН

12.1. Договор подписан Сторонами в 4 (четыре) экземплярах, имеющих равную юридическую силу.

От Арендодателя:

Заместитель начальника Управления оформления имущественных и земельно-правовых отношений Департамента городского имущества города **Москвы**



М.А. Головченко

201__ г.

М.П.

От Арендатора:

Генеральный директор
ОАО «439 ЦЭВКФ»



А. В. Мальцев

201__ г.

М.П.

(наименование органа кадастрового учета)


КАДАСТРОВЫЙ ПАСПОРТ ЗЕМЕЛЬНОГО УЧАСТКА (выписка из государственного кадастра недвижимости)

07.02.2013 № 77/501/13-31054

В.1


1	Кадастровый номер 77:01:0002009:3108			2	Лист № 1	3	Всего листов: 2	
Общие сведения								
4	Предыдущие номера: —							
5	—							
6	Дата внесения номера в государственный кадастр недвижимости: 07.02.2013							
7	Местоположение: г. Москва, ул. Б. Полянка, вл. 9, стр. 1, 2, 4, 5, 6							
8	Категория земель:							
8.1	Земли сельскохозяйственного назначения	Земли населенных пунктов	Земли промышленности, энергетики, транспорта, связи, радиовещания, телевидения, информатики, земли для обеспечения космической деятельности, земли обороны, безопасности и земли иного специального назначения	Земли особо охраняемых территорий и объектов	Земли лесного фонда	Земли водного фонда	Земли запаса	Категория не установлена
8.2	—	весь	—	—	—	—	—	—
9	Разрешенное использование: участки смешанного размещения общественно-деловых и производственных объектов (1.2.7, 1.2.9, 1.2.10)							
10	Фактическое использование/характеристика деятельности: —							
11	Площадь: 4118 +/- 22 кв. м	12	Кадастровая стоимость (руб.): 548783993.42	13	Удельный показатель кадастровой стоимости (руб./м ²): 133264.69	14	Система координат: СК кадастрового округа	
15	Сведения о правах: —							
16	Особые отметки: —							
17	—							
18	Дополнительные сведения для регистрации прав на образованные земельные участки	18.1	Номера образованных участков: 77:01:0002009:3108					
		18.2	Номер участка, преобразованного в результате выдела: —					
		18.3	Номера участков, подлежащих снятию с кадастрового учета: —					

Инженер I категории
(наименование должности)

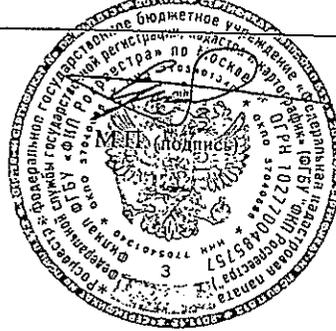

М. О. Ермаков
(инициалы, фамилия)

Приложение 1

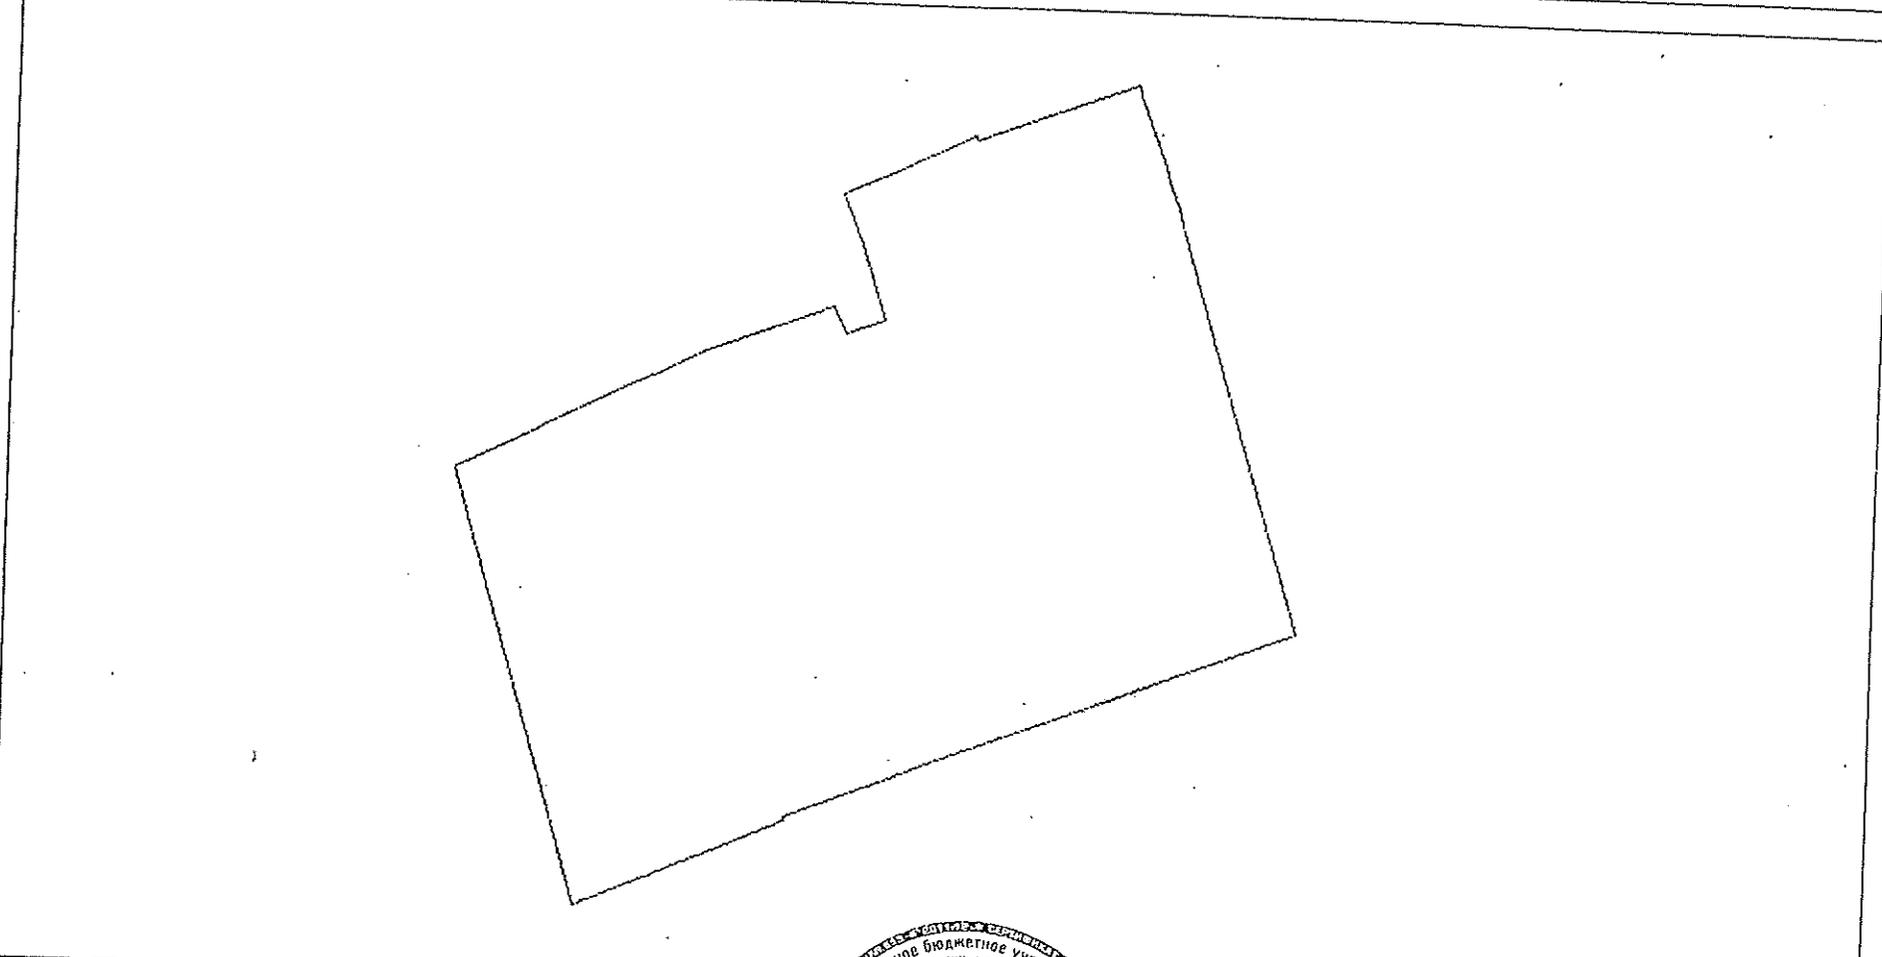1	Кадастровый номер 77:01:0002009:3108	2	Лист № 2	3	Всего листов: 2
План (чертеж, схема) земельного участка					
					
5	Масштаб 1:800				

4



Основные знаки: —

Инженер I категории
(наименование должности)

М. О. Ермаков
(инициалы, фамилия)

Приложение 2 к Договору
№ М-01- 041170
от «16» сентября 2013 г.

АРЕНДНАЯ ПЛАТА ФЛС № _____ -001

Арендатор: открытое акционерное общество «439 Центральная экспериментальная
военно-картографическая фабрика»

Адрес участка: г.Москва, ул.Большая Полянка, вл.9, стр.1, 2, 4, 5, 6

Кадастровый номер 77:01:0002009:3108

1. ИСХОДНЫЕ ДАННЫЕ ДЛЯ РАСЧЕТА ЕЖЕГОДНОЙ АРЕНДНОЙ ПЛАТЫ

1.1. Площадь участка, всего	кв.м	4 118
1.2. Кадастровая стоимость земельного участка*	руб.	548 783 993.42
1.3. Ставка арендной платы в % от кадастровой стоимости	%	1.5
1.4. Годовая арендная плата*	руб.	8 231 759.90

* В случае изменения кадастровой стоимости участка годовая арендная плата определяется плательщиком самостоятельно на основании уведомления Арендодателя.

2. СРОК ВНЕСЕНИЯ ПЛАТЕЖА

2.1. Арендная плата за землю уплачивается ежеквартально равными долями не позднее 5-го числа первого месяца квартала.

2.2. Пеня начисляется на сумму недоимки за каждый календарный день просрочки платежа и определяется в процентах от неуплаченной суммы арендной платы. Процентная ставка пени составляет 1/300 от действующей в это время ставки рефинансирования ЦБРФ.

3. БАНКОВСКИЕ РЕКВИЗИТЫ ДЛЯ ПЕРЕЧИСЛЕНИЯ АРЕНДНОЙ ПЛАТЫ

Получатель платежа:

ИНН 7705031674 КПП 770501001

Управление федерального казначейства МФ РФ по г.Москве

(для Департамента городского имущества города Москвы)

Расчетный счет № 40101810800000010041

Банк получателя: Отделение 1 Московского ГТУ Банка России, г.Москва 705

БИК 044583001

Поле 101 платежного поручения 08

КБК 07111105011028001120, ОКАТО 45286596000

Назначение платежа: Арендная плата за землю за ___ квартал _____ года ФЛС

№ М-01-_____ - 001. НДС не облагается.

4. Примечание:

Расчет ежегодной арендной платы произведен на основании постановления Правительства Москвы от 25.04.2006 № 273-ПП «О совершенствовании порядка установления ставок

ендной платы за землю в городе Москве» и кадастрового паспорта земельного участка.

5. ПОДПИСИ СТОРОН

От Арендодателя:

Заместитель начальника Управления
оформления имущественных и
земельно-правовых отношений
Департамента городского имущества
города Москвы



М.А. Головченко

" " "

1 201 г.

М.П.

От Арендатора:

Генеральный директор
ОАО «439 ЦЭВКФ»



А. В. Мальцев

" " "

201 г.

М.П.

ПРАВИТЕЛЬСТВО МОСКВЫ
ДЕПАРТАМЕНТ ГОРОДСКОГО ИМУЩЕСТВА
ГОРОДА МОСКВЫ
Управление оформления имущественных
и земельно-правовых отношений

Пронумеровано, сброшюровано и скреплено
печатью 13 листов. «24» 04 2013
исполнитель И.И.



Учетный номер
Дополнительного соглашения
№ М-01-041170/
от «04» 07 2013 г.



ДОПОЛНИТЕЛЬНОЕ СОГЛАШЕНИЕ К ДОГОВОРУ АРЕНДЫ ЗЕМЕЛЬНОГО УЧАСТКА от 16.04.2013 № М-01-041170

г. Москва

Департамент городского имущества города Москвы, именуемый в дальнейшем «Арендодатель», в лице заместителя начальника Управления оформления вторичных имущественно-земельных отношений Департамента городского имущества города Москвы Халовой Галины Ивановны, действующей на основании Положения о Департаменте городского имущества города Москвы и доверенности от 27.02.2013 № ДГИ-Д-88/13 от имени Правительства г. Москвы, с одной Стороны, и Открыто акционерное общество «Полянка» именуемое в дальнейшем «Арендатор» в лице генерального директора Мальцева Андрея Вячеславовича, действующего на основании Устава, с другой Стороны, заключили настоящее Дополнительное соглашение о нижеследующем:

1. На основании обращения Арендатора от 10.06.2013 № 33-5-15888/13 и в связи с изменением наименования Арендатора (Свидетельство о внесении записи в Единый государственный реестр юридических лиц от 24.05.2013 серия 77 № 015799781, ОГРН 1097746449261, ГРН 9137746320142) в преамбуле договора аренды от 16.04.2013 № М-01-041170 и далее по тексту Арендатора именовать: «Открытое акционерное общество «Полянка».

2. Настоящее Дополнительное соглашение считать неотъемлемой частью договора аренды земельного участка от 16.04.2013 № М-01-041170.

3. Настоящее Дополнительное соглашение вступает в силу с момента его государственной регистрации.

4. Настоящее Дополнительное соглашение составлено в четырех экземплярах, имеющих равную силу для каждой из Сторон.

5. Юридические и банковские реквизиты Сторон:

АРЕНДОДАТЕЛЬ	АРЕНДАТОР
Департамент городского имущества города Москвы	Открытое акционерное общество «Полянка»
Юридический адрес: 115054 г. Москва, ул. Бахрушина, 20	Юридический адрес: 119180, г. Москва, улица Большая Полянка, дом 9
Почтовый адрес: 115054 г. Москва, ул. Бахрушина, 20	Почтовый адрес: 119180, РОССИЙСКАЯ ФЕДЕРАЦИЯ, г. Москва, улица Большая Полянка, дом 9
ИНН 7705031674, ОКПО 16412348, ОКВЭД 75.11.21	ИНН 7706722811, КПП 770601001 ОКПО 820805,
Лицевой счет № 0307111000450284,	Расчетный счет № 40702810500010002346
в Отделение 1 Московского ГТУ Банка России г. Москва 705	в ООО «ПЧРБ»
Расчетный счет № 40201810200000000001	корреспондентский счет № 30101810600000000300
БИК 044583001,	БИК 044525300
Телефон	Телефон
Телефакс	Телефакс

6. Подписи Сторон

От Арендодателя:

Заместитель начальника Управления оформления вторичных имущественно-земельных отношений

_____ Г.И.Халова
" " _____ 20 г.



От Арендатора:

Генеральный Директор

_____ А. В. Мальцев
" " _____ 20 г.



Исполнитель:
Прохорова Л.Е.



ПРАВИТЕЛЬСТВО МОСКВЫ
ДЕПАРТАМЕНТ ГОРОДСКОГО ИМУЩЕСТВА
ГОРОДА МОСКВЫ
Управление оформления вторичных
имущественно-земельных отношений

Пронумеровано, сброшюровано и скреплено
печатью 2 листов 28 06 2013
исполнитель [Signature]